


ALLEGATO "PLANIMETRIA"
PLANIMETRIA IMPIANTO DI COMPOSTAGGIO DI "BOSCALINO" NEL COMUNE DI ARCOLA

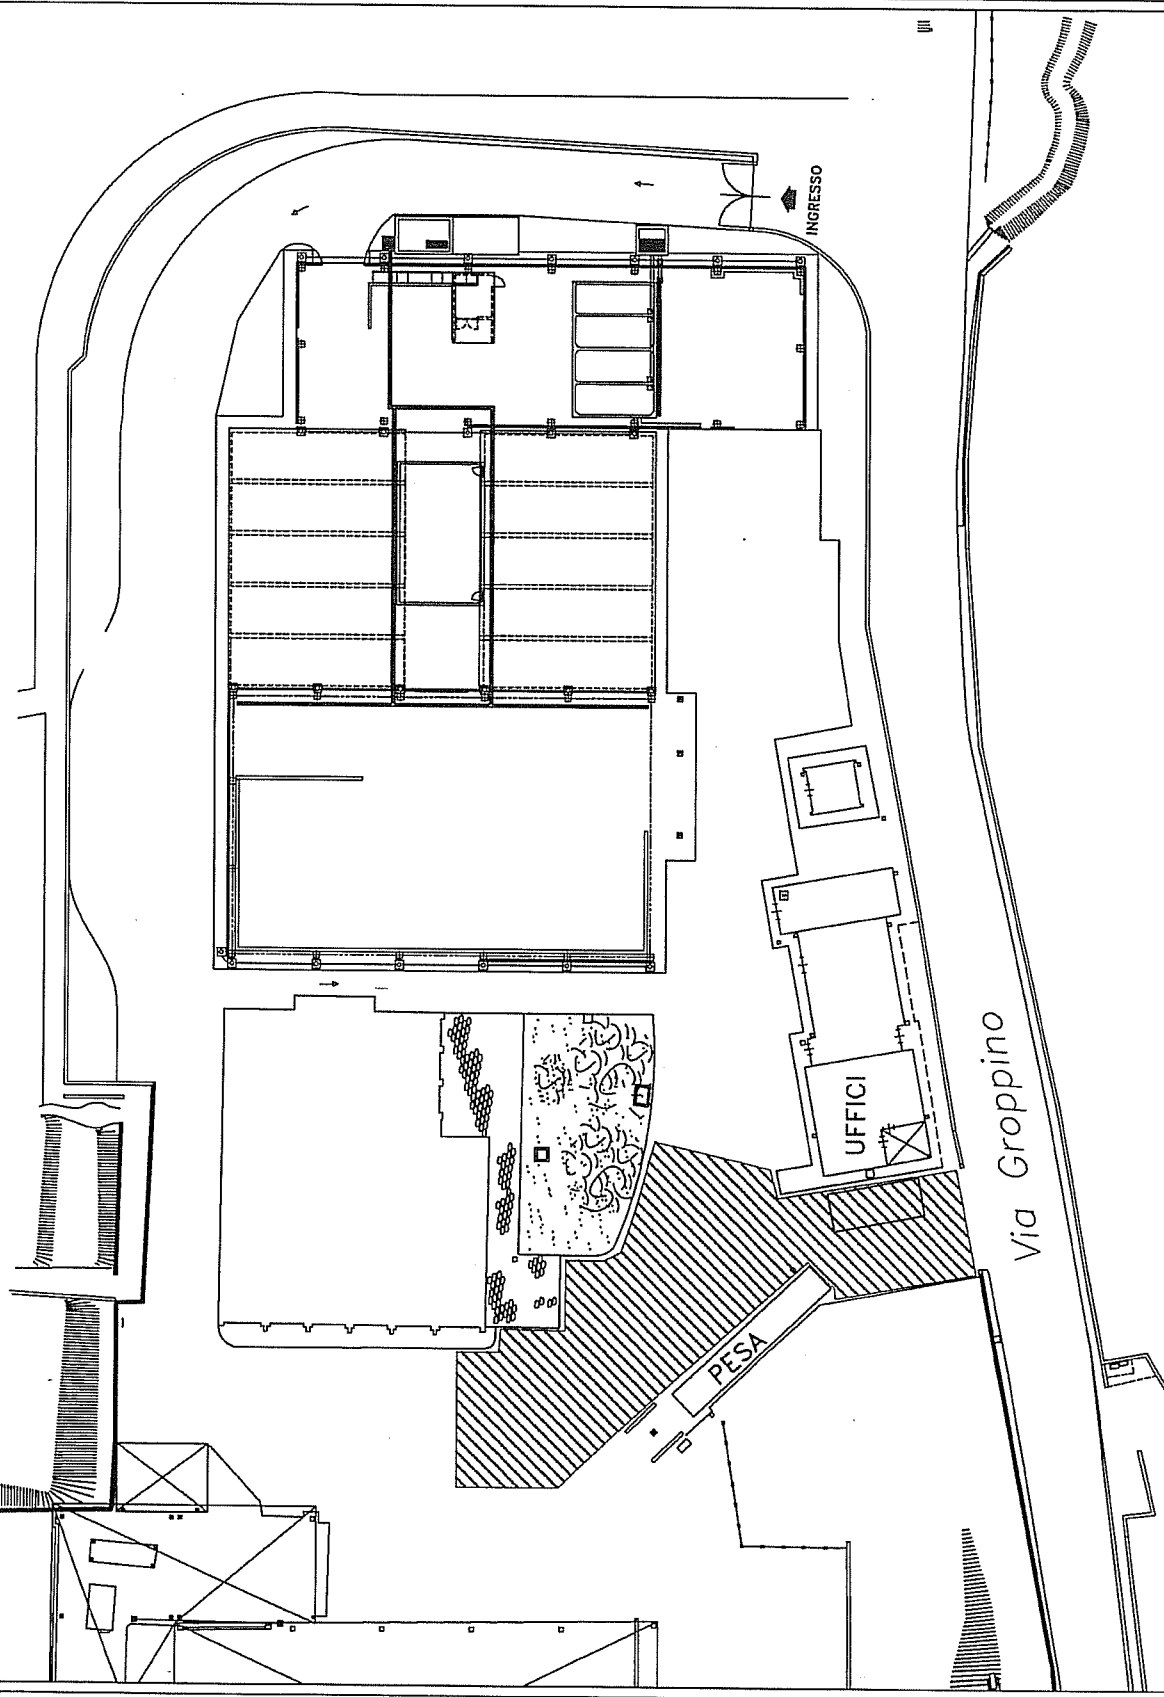

LEGENDA:
Area da scarificare ed asfaltare